

Revize	Datum	Změna
AXIOM engineering s.r.o.		
VEDOUCÍ PROJEKTU: Ing. Jan Limberský, MBA		
ZAKÁZKA:		formát A4: 2
REVITALIZACE OBECNÍHO RYBNÍKA NA PARC. Č. 29 V K. Ú. HŘEŠIHLAVY		stupeň: DSP
OBSAH:		datum: 03/2018
D.1 - DOKUMENTACE STAVEBNÍHO A INŽENÝRSKÉHO OBJEKTU VZOROVÝ ŘEZ BŘEHOVOU ÚPRAVOU		měřítko: 1:25
OBJEDNATEL:	OBEC KLADRUBY, Č. P. 10, 338 08 KLADRUBY	arch. č.: 13/2018
ZHOTOVITEL:	VODOPLAN s.r.o., Sokolovská 41, 323 00 Pízeň <small>společnost zapsaná v OR Krajským soudem v Plzni, oddíl C, vložka 29314</small>	www.vodoplan.cz



1

2


3

4

5

6

01

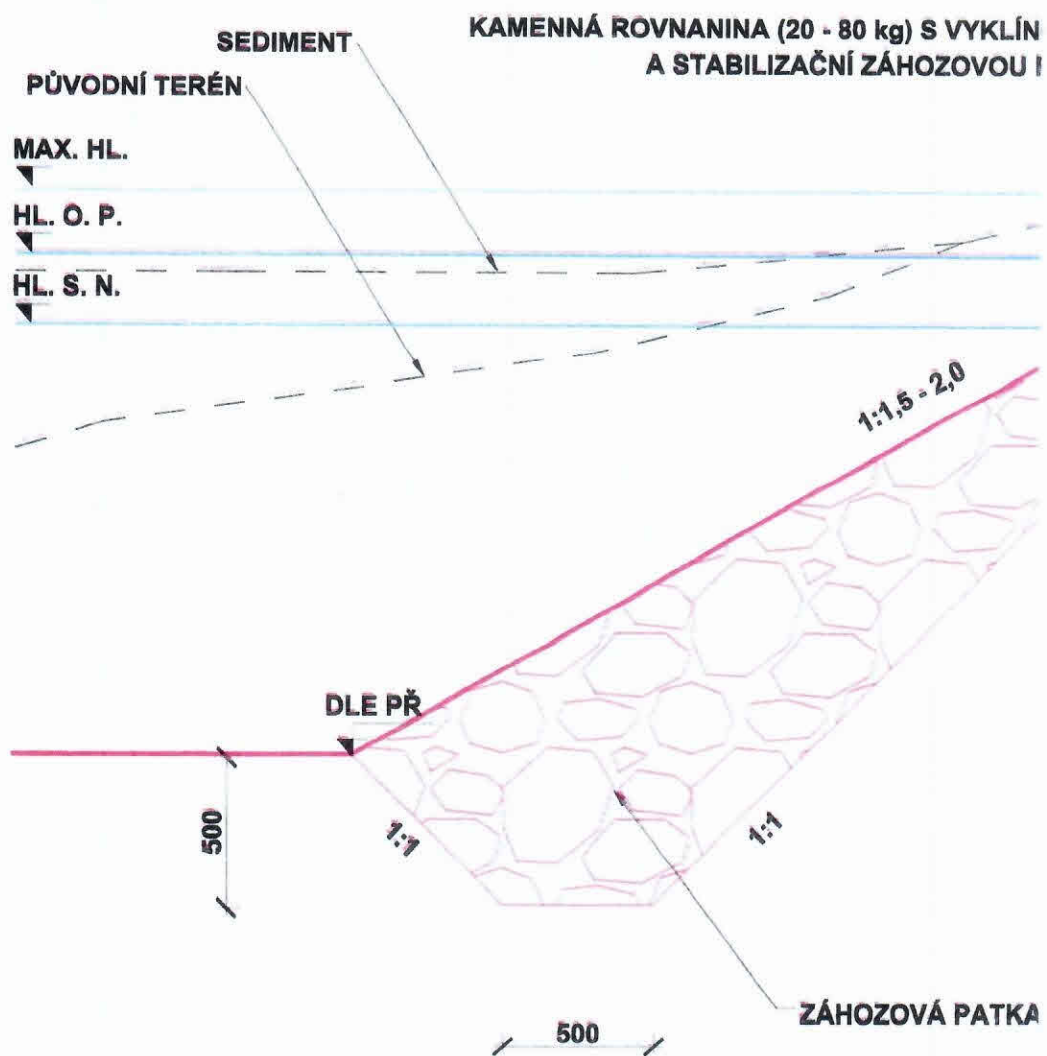

1

2

3

4

5

6