


ZÁZNAM O ÚČINNOSTI	
Ověření správnosti originálu, který je zápisem v územním plánu	Zastupitelstvo obce Kladruby, dne ...
Datum nabytí účinnosti územního plánu	...
Jméno a příjmení, funkce a podpis oprávněné úřední osoby pořizovatele	Ing. arch. Radka Bělok, osoba zastupující zastupitelstvo kvalifikovaných poobčanů dle ust. § 24 státního zákona
Podpis a otisk úředního razítka	Podpis a otisk úředního razítka

PLOCHY S ROZDÍLNÝM ZPŮSOBEM VYUŽITÍ

stav	návrh	územní rezerva
BV	BV	R.1
SV	SV	R.2
SV.o	SV.o	
OV	OV	
OH	OH	
RH	RH	
RI	RI	
RX	RX	
PU	PU	
PU.z	PU.z	
ZZ	ZZ	
ZK	ZK	
VL	VL	
VZ	VZ	
VE	VE	
TW	TW	
TE	TE	
DS	DS	
DS.m	DS.m	
DS.u	DS.u	
WT	WT	
AP.p	AP.p	
AP.l	AP.l	
LU	LU	
MU.p	MU.p	

hranice ploch s rozdílným způsobem využití (RZV)

- BYDLNÍ VENKOVSKÉ
- SMÍŠENÉ OBYTNÉ VENKOVSKÉ
- SMÍŠENÉ OBYTNÉ VENKOVSKÉ - S OCHRANNÝM REŽIMEM
- OBČANSKÉ VYBAVENÍ VEŘEJNÉ
- OBČANSKÉ VYBAVENÍ - HRBITOVY
- REKREACE HROMADNÁ - REKREAČNÍ AREÁLY
- REKREACE INDIVIDUÁLNÍ
- REKREACE JINÁ
- VEŘEJNÁ PROSTRANSTVÍ VŠEOBECNÁ
- VEŘEJNÁ PROSTRANSTVÍ VŠEOBECNÁ - VEŘEJNÁ ZELEN
- ZELEN - ZAHRADY A SADY
- ZELEN KRAJINNÁ
- VÝROBA LEHKÁ
- VÝROBA ZEMĚDĚLSKÁ A LESNICKÁ
- VÝROBA ENERGIE Z OBNOVITELNÝCH ZDROJŮ
- VOVNÍ HOSPODÁŘSTVÍ
- ENERGETIKA
- DOPRAVA SILNIČNÍ
- DOPRAVA SILNIČNÍ - MÍSTNÍ KOMUNIKACE
- DOPRAVA SILNIČNÍ - ÚČELOVÉ KOMUNIKACE
- VOVNÍ A VOVNÍCH TOKŮ
- POLE A TRVALÉ TRAVNÍ POROSTY - POLE
- POLE A TRVALÉ TRAVNÍ POROSTY - TRVALÉ TRAVNÍ POROSTY
- LESNÍ VŠEOBECNÉ
- SMÍŠENÉ NEZASTAVĚNÉHO ÚZEMÍ VŠEOBECNÉ - PŘÍRODNÍ PRIORITY

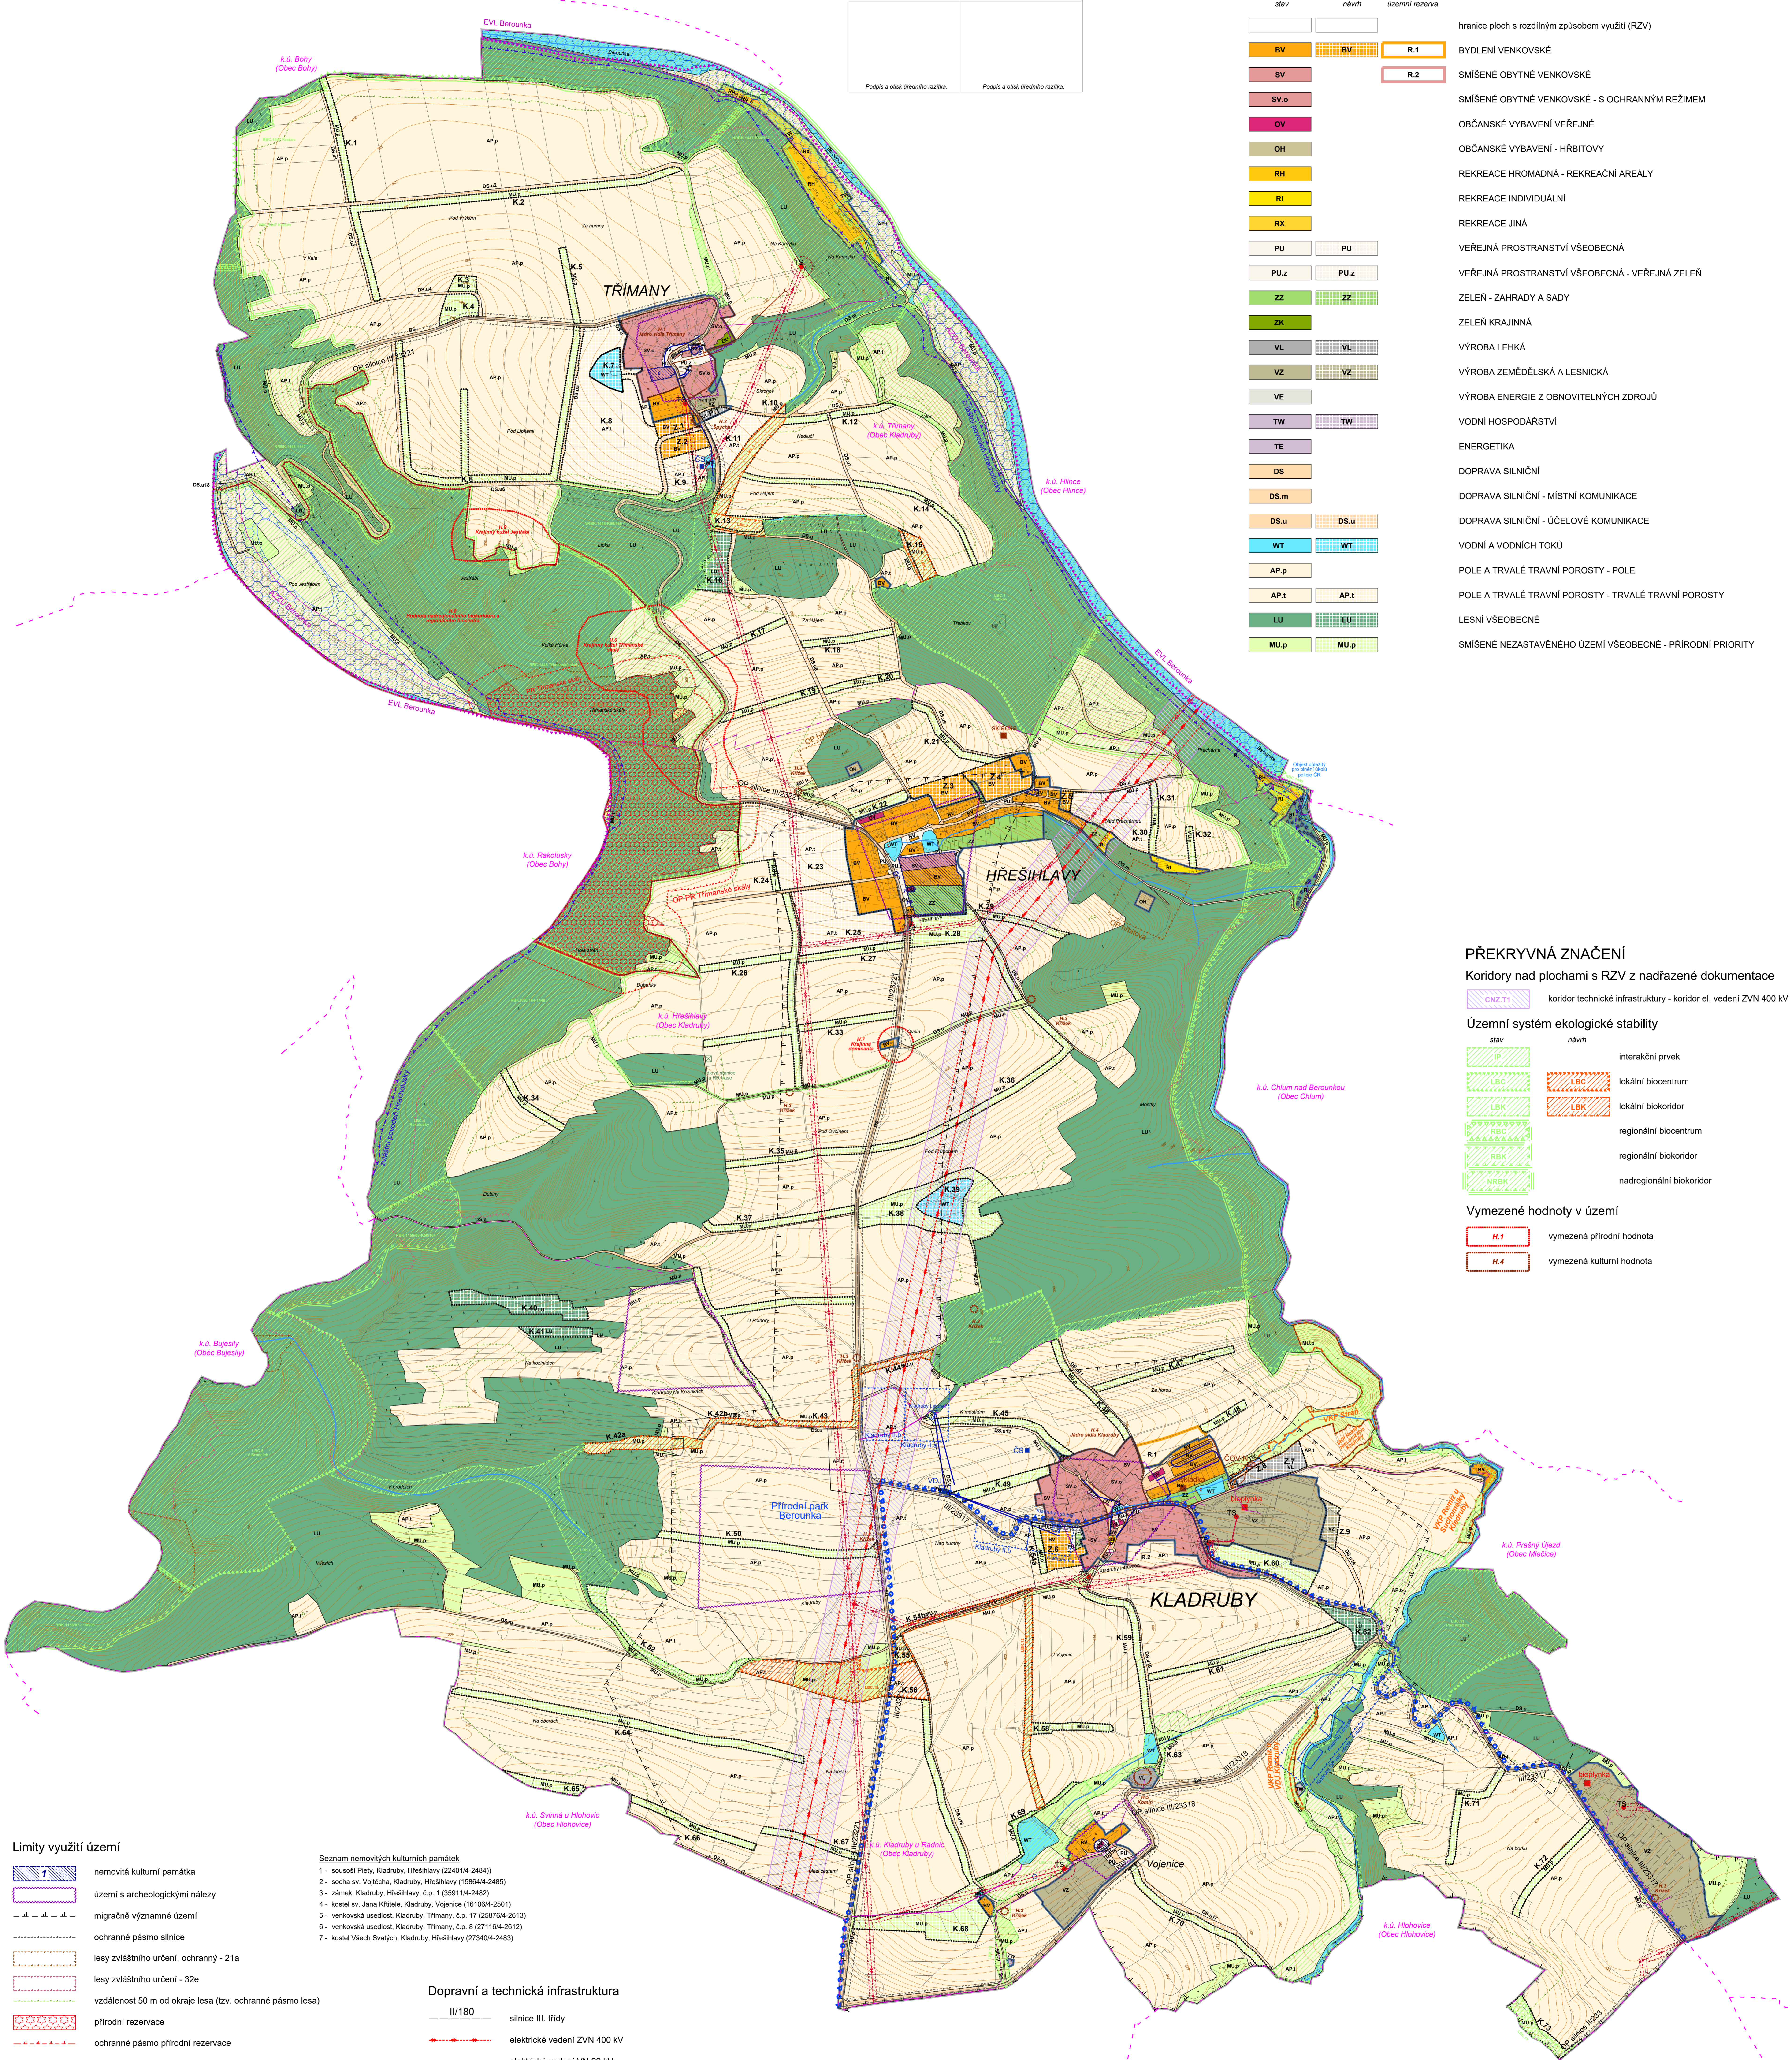

PŘEKRYVNÁ ZNAČENÍ

Koridory nad plochami s RZV z nadřazené dokumentace

CNZ.T1	koridor technické infrastruktury - koridor el. vedení ZVN 400 kV
--------	--

Územní systém ekologické stability

stav	návrh	interakční prvek
IP	IP	interakční prvek
LBC	LBC	lokální biocentrum
LBK	LBK	lokální biokoridor
RBK	RBK	regionální biocentrum
RBK	RBK	regionální biokoridor
NRBK	NRBK	nadregionální biokoridor

Vymezené hodnoty v území

H.1	vymezená přírodní hodnota
H.4	vymezená kulturní hodnota

Limity využití území

1	nemovitá kulturní památka
2	území s archeologickými nálezky
3	migračně významné území
4	ochranné pásmo silnice
5	lesy zvláštního určení, ochranný - 21a
6	lesy zvláštního určení - 32e
7	vzdálenost 50 m od okraje lesa (tzv. ochranné pásmo lesa)
8	přírodní rezervace
9	ochranné pásmo přírodní rezervace
10	ochranné pásmo hřbitova
11	významný krajinný prvek
12	přírodní park
13	ochranné pásmo elektrického vedení VN 22 kV a trafostanice
14	ochranné pásmo elektrického vedení ZVN 400kV
15	elektrárna
16	evropsky významná lokalita
17	území zvláštní povodně pod vodním dílem
18	záplavové území s periodicitou 100 let
19	aktivní zóna záplavového území
20	ochranné pásmo vodního zdroje I. stupně
21	ochranné pásmo vodního zdroje II. stupně
22	skládky

- ### Seznam nemovitých kulturních památek
- sousoší Plety, Kladruby, Hřešihlavy (224014-2484)
 - socha sv. Vojtěcha, Kladruby, Hřešihlavy (198644-2485)
 - zámeček, Kladruby, Hřešihlavy, č.p. 1 (359114-2482)
 - kostel sv. Jana Křtitele, Kladruby, Vojenice (161064-2501)
 - venkovská usedlost, Kladruby, Trimany, č.p. 17 (258764-2613)
 - venkovská usedlost, Kladruby, Trimany, č.p. 8 (271164-2612)
 - kostel Věch Svatoj. Kladruby, Hřešihlavy (273404-2483)

Dopravní a technická infrastruktura

II/180	silnice III. třídy
400 kV	elektrické vedení ZVN 400 kV
22 kV	elektrické vedení VN 22 kV
•	trafostanice
—	komunikační vedení
□	komunikační zařízení
—	kanalizace
OV.N	čistírna odpadních vod - návrh
—	hlavní odvodňovací zařízení
—	vodovod
VDU	vodojem
CS	čerpací stanice
□	objekt požární ochrany
□	objekt důležitý pro plnění úkolů Policie ČR
□	území radonového rizika - vysoké

LEGENDA

—	hranice řešeného území
—	hranice katastrálního území
—	hranice parcel
—	vrstevnice
—	linie vodních toků
—	zastavěné území vymezené ke dni 1. 1. 2021
Z.1	zastavěné plochy
P.1	plochy přestavby
K.1	plochy změn v krajině

PARÉ	ÚZEMNÍ PLÁN KLADRUBY - ODŮVODNĚNÍ
KOORDINAČNÍ VÝKRES	
Přípravitel:	Obec Kladruby, Ing. arch. Radka Bělok
Strategický orgán:	Zastupitelstvo obce Kladruby
Zpracovatel:	Design M.A.A.T., s. r. o., IČO: 281 41 588
Zadávající orgán/autor:	Ing. arch. Martin Jiravský, Ph.D., MBA, DIS, ČKA 83 391
Projektant GDS:	Ing. arch. Martin Jiravský, Ph.D., MBA, DIS, ČKA 83 391
Datum revize:	2013 File: F0401.psd
	str. 1 z 5 000

Celé řešené území je záměrným územím Ministerstva obrany z hlediska povolání vyjmenovaných druhů staveb